


Nutzungsschablone		Nutzungsschablone		Nutzungsschablone	
MA 1	O	MA 2	O	MA 3	O
DN 16°-45°	GRZ 0,25	DN 16°-45°	GRZ 0,25	DN 16°-45°	GRZ 0,25
SD, WD, KWD + ZD		SD, WD, KWD + ZD		SD, WD, KWD + ZD	
F mind. 600 m ²		F mind. 600 m ² / D= 300 m ²		F mind. 545 m ²	



M 1 : 1.000

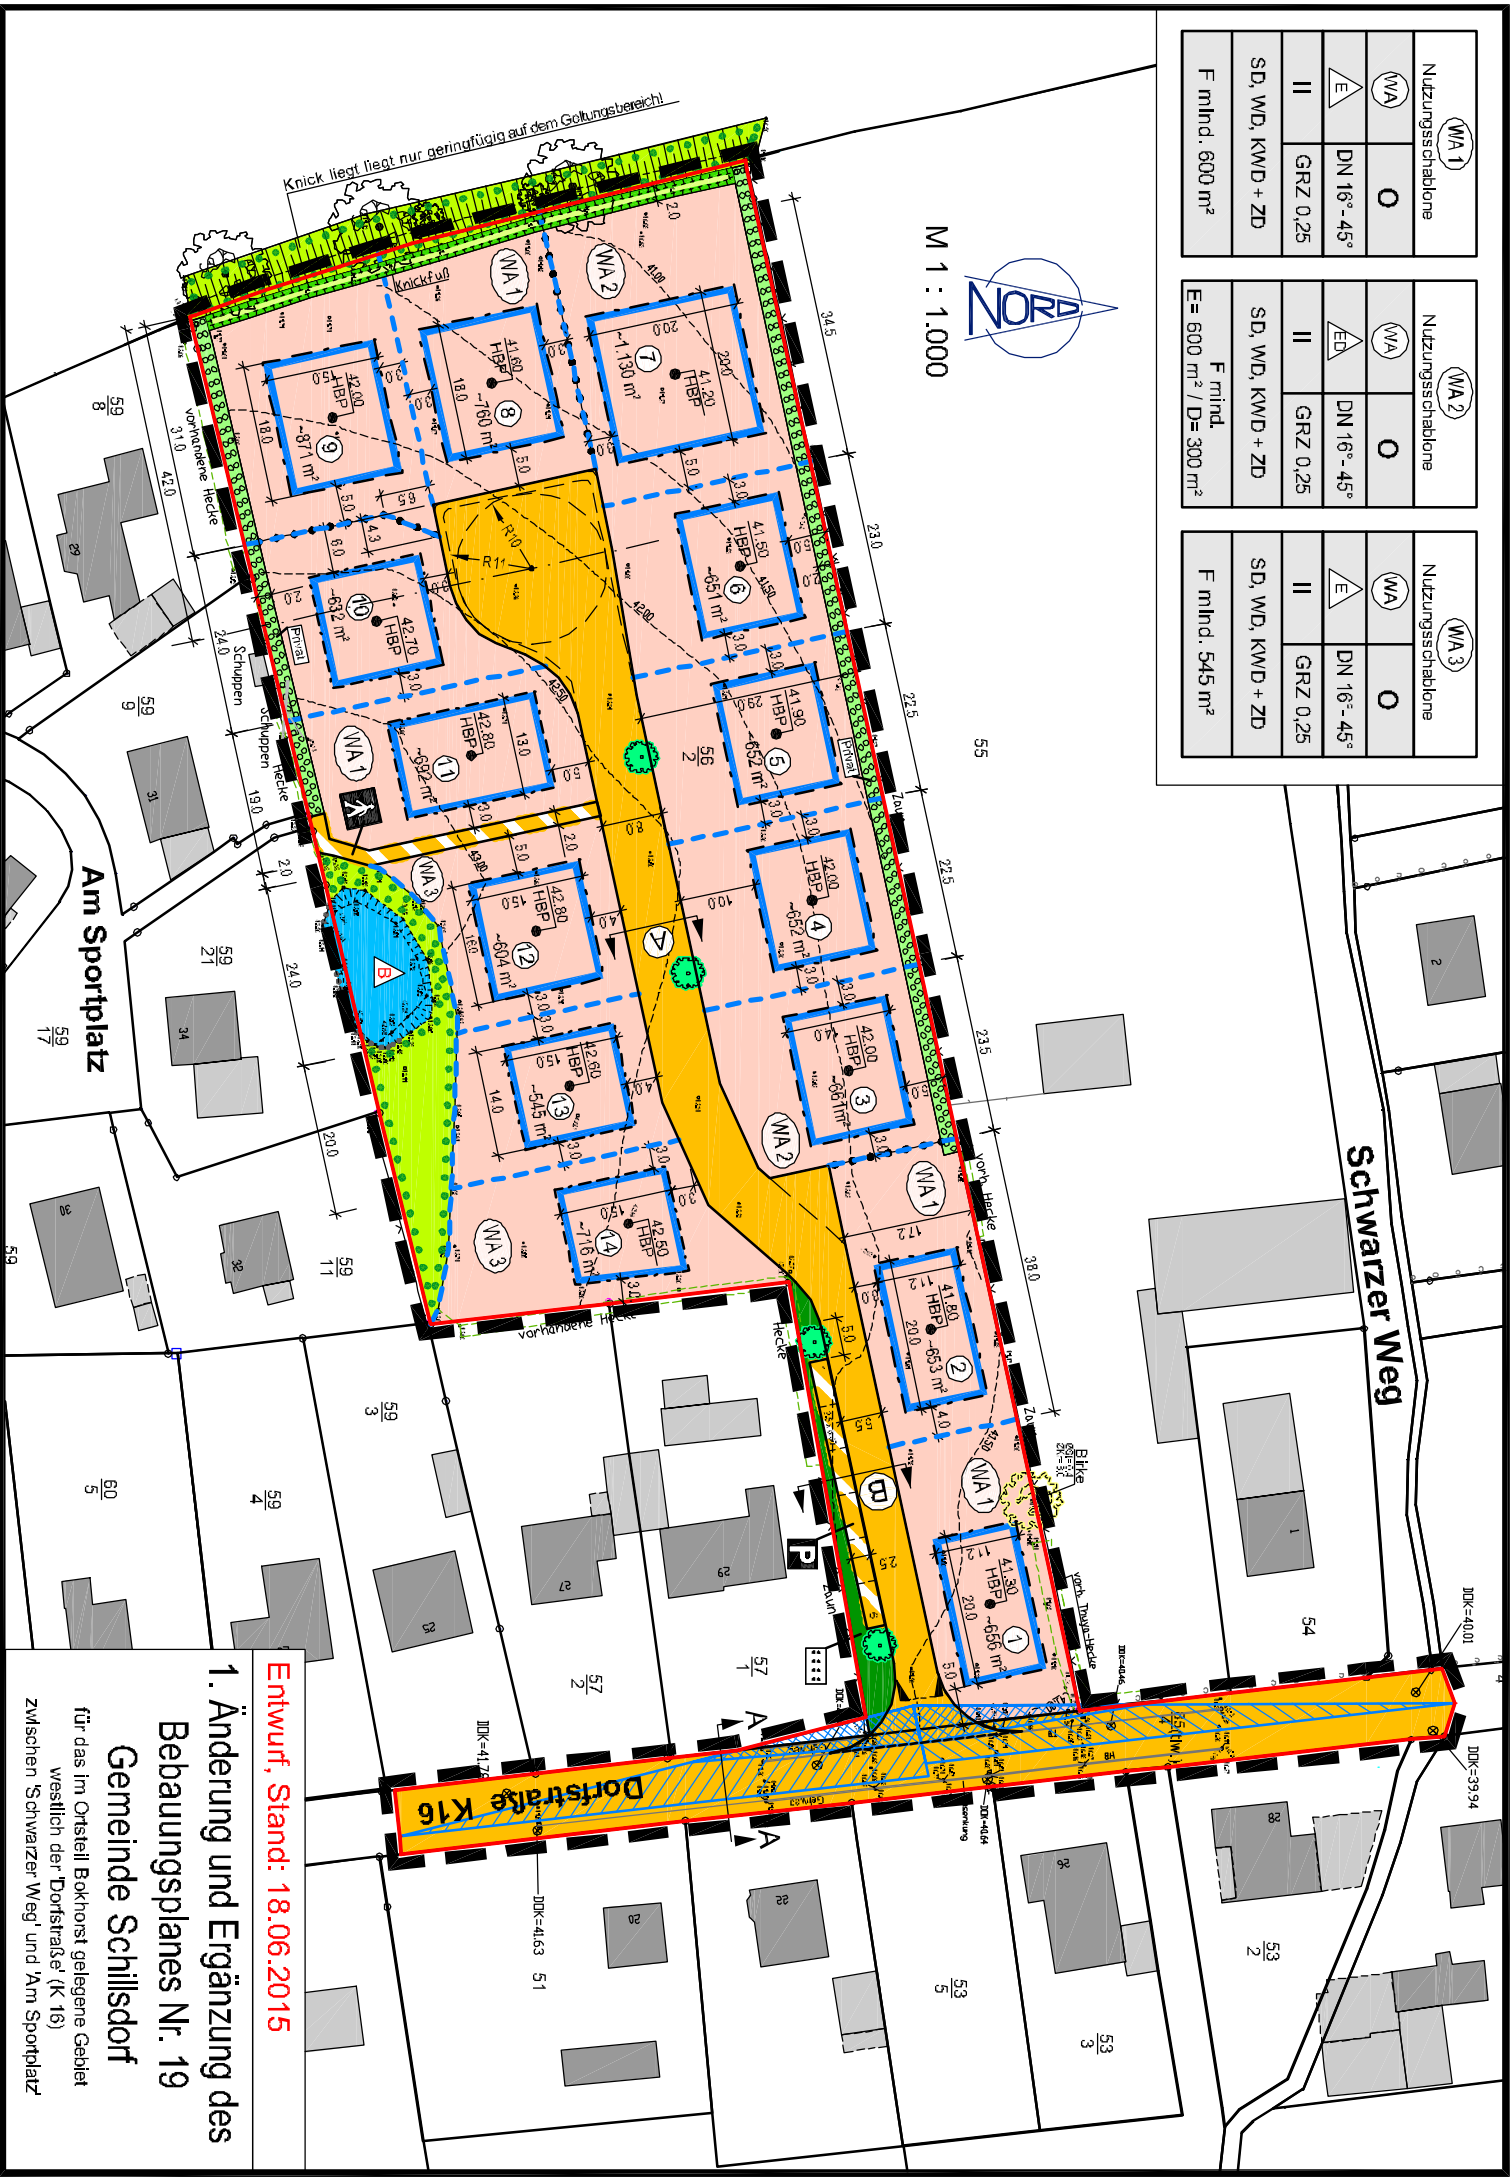

Entwurf, Stand: 18.06.2015

1. Änderung und Ergänzung des Bebauungsplanes Nr. 19

Gemeinde Schillsdorf
für das im Ortsteil Bokhorst gelegene Gebiet
westlich der 'Dorfstraße' (K 16)
zwischen 'Schwarzer Weg' und 'Am Sportplatz'