


GEMEINDE WANKENDORF

VERKAUFSPLAN B-PLAN NR: 12

Stand: 13.09.2013



M 1 : 2.000

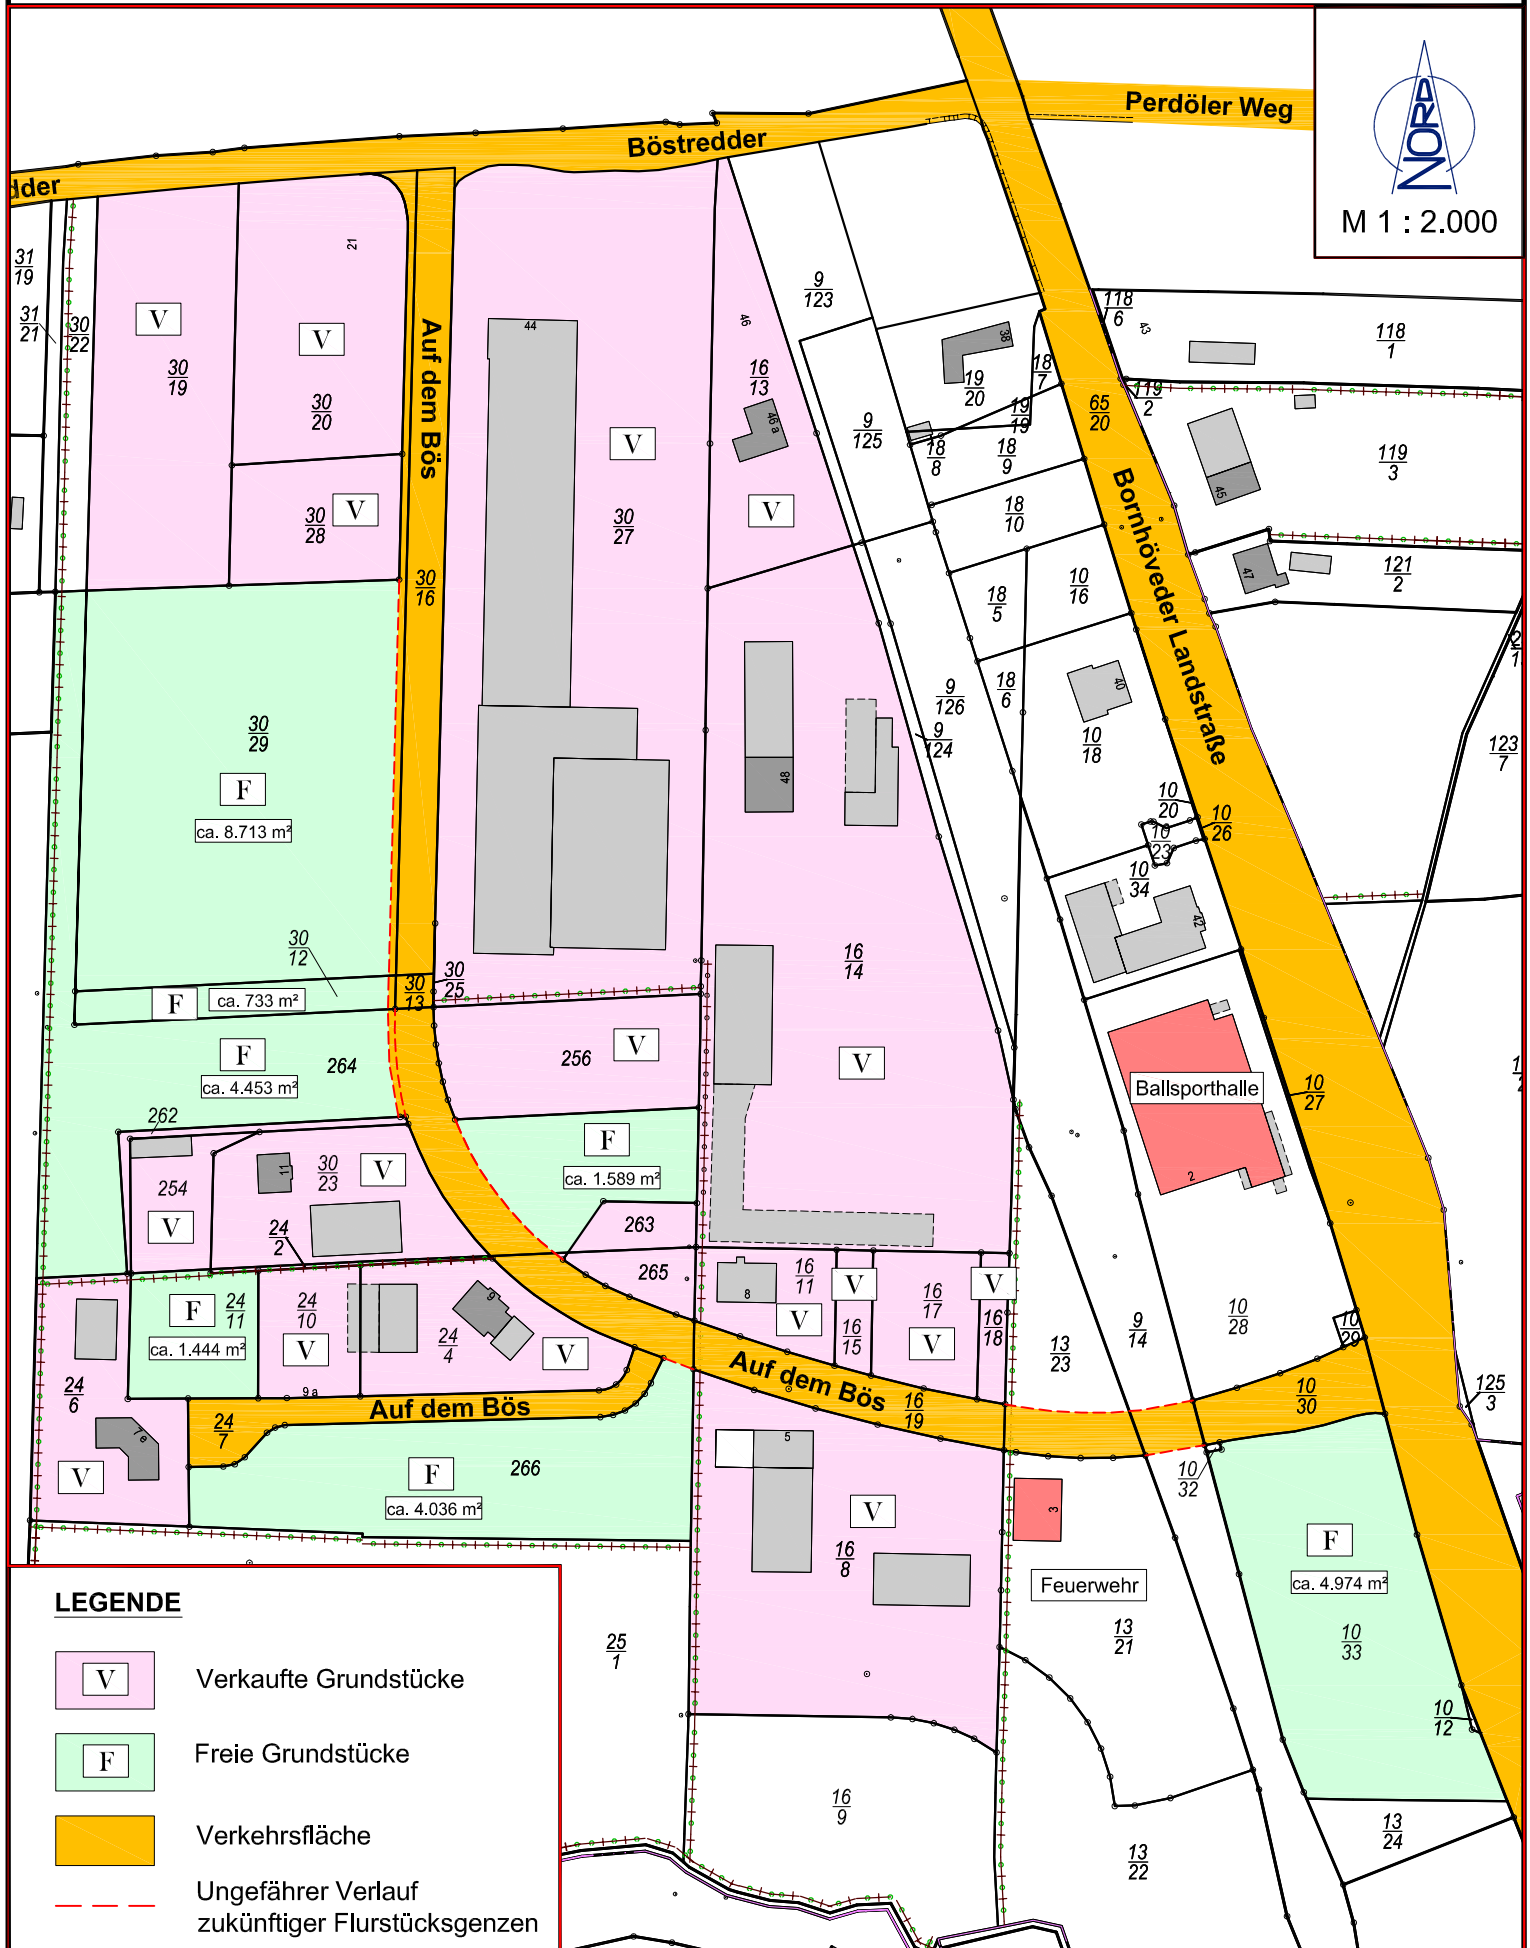

LEGENDE

- V Verkaufte Grundstücke
- F Freie Grundstücke
- Verkehrsfläche
- Ungefährer Verlauf zukünftiger Flurstücksgenzen