


VEP zum vorhabenbezogenen B-Plan Nr. 23 "Sonstiges Sondergebiet Photovoltaik"

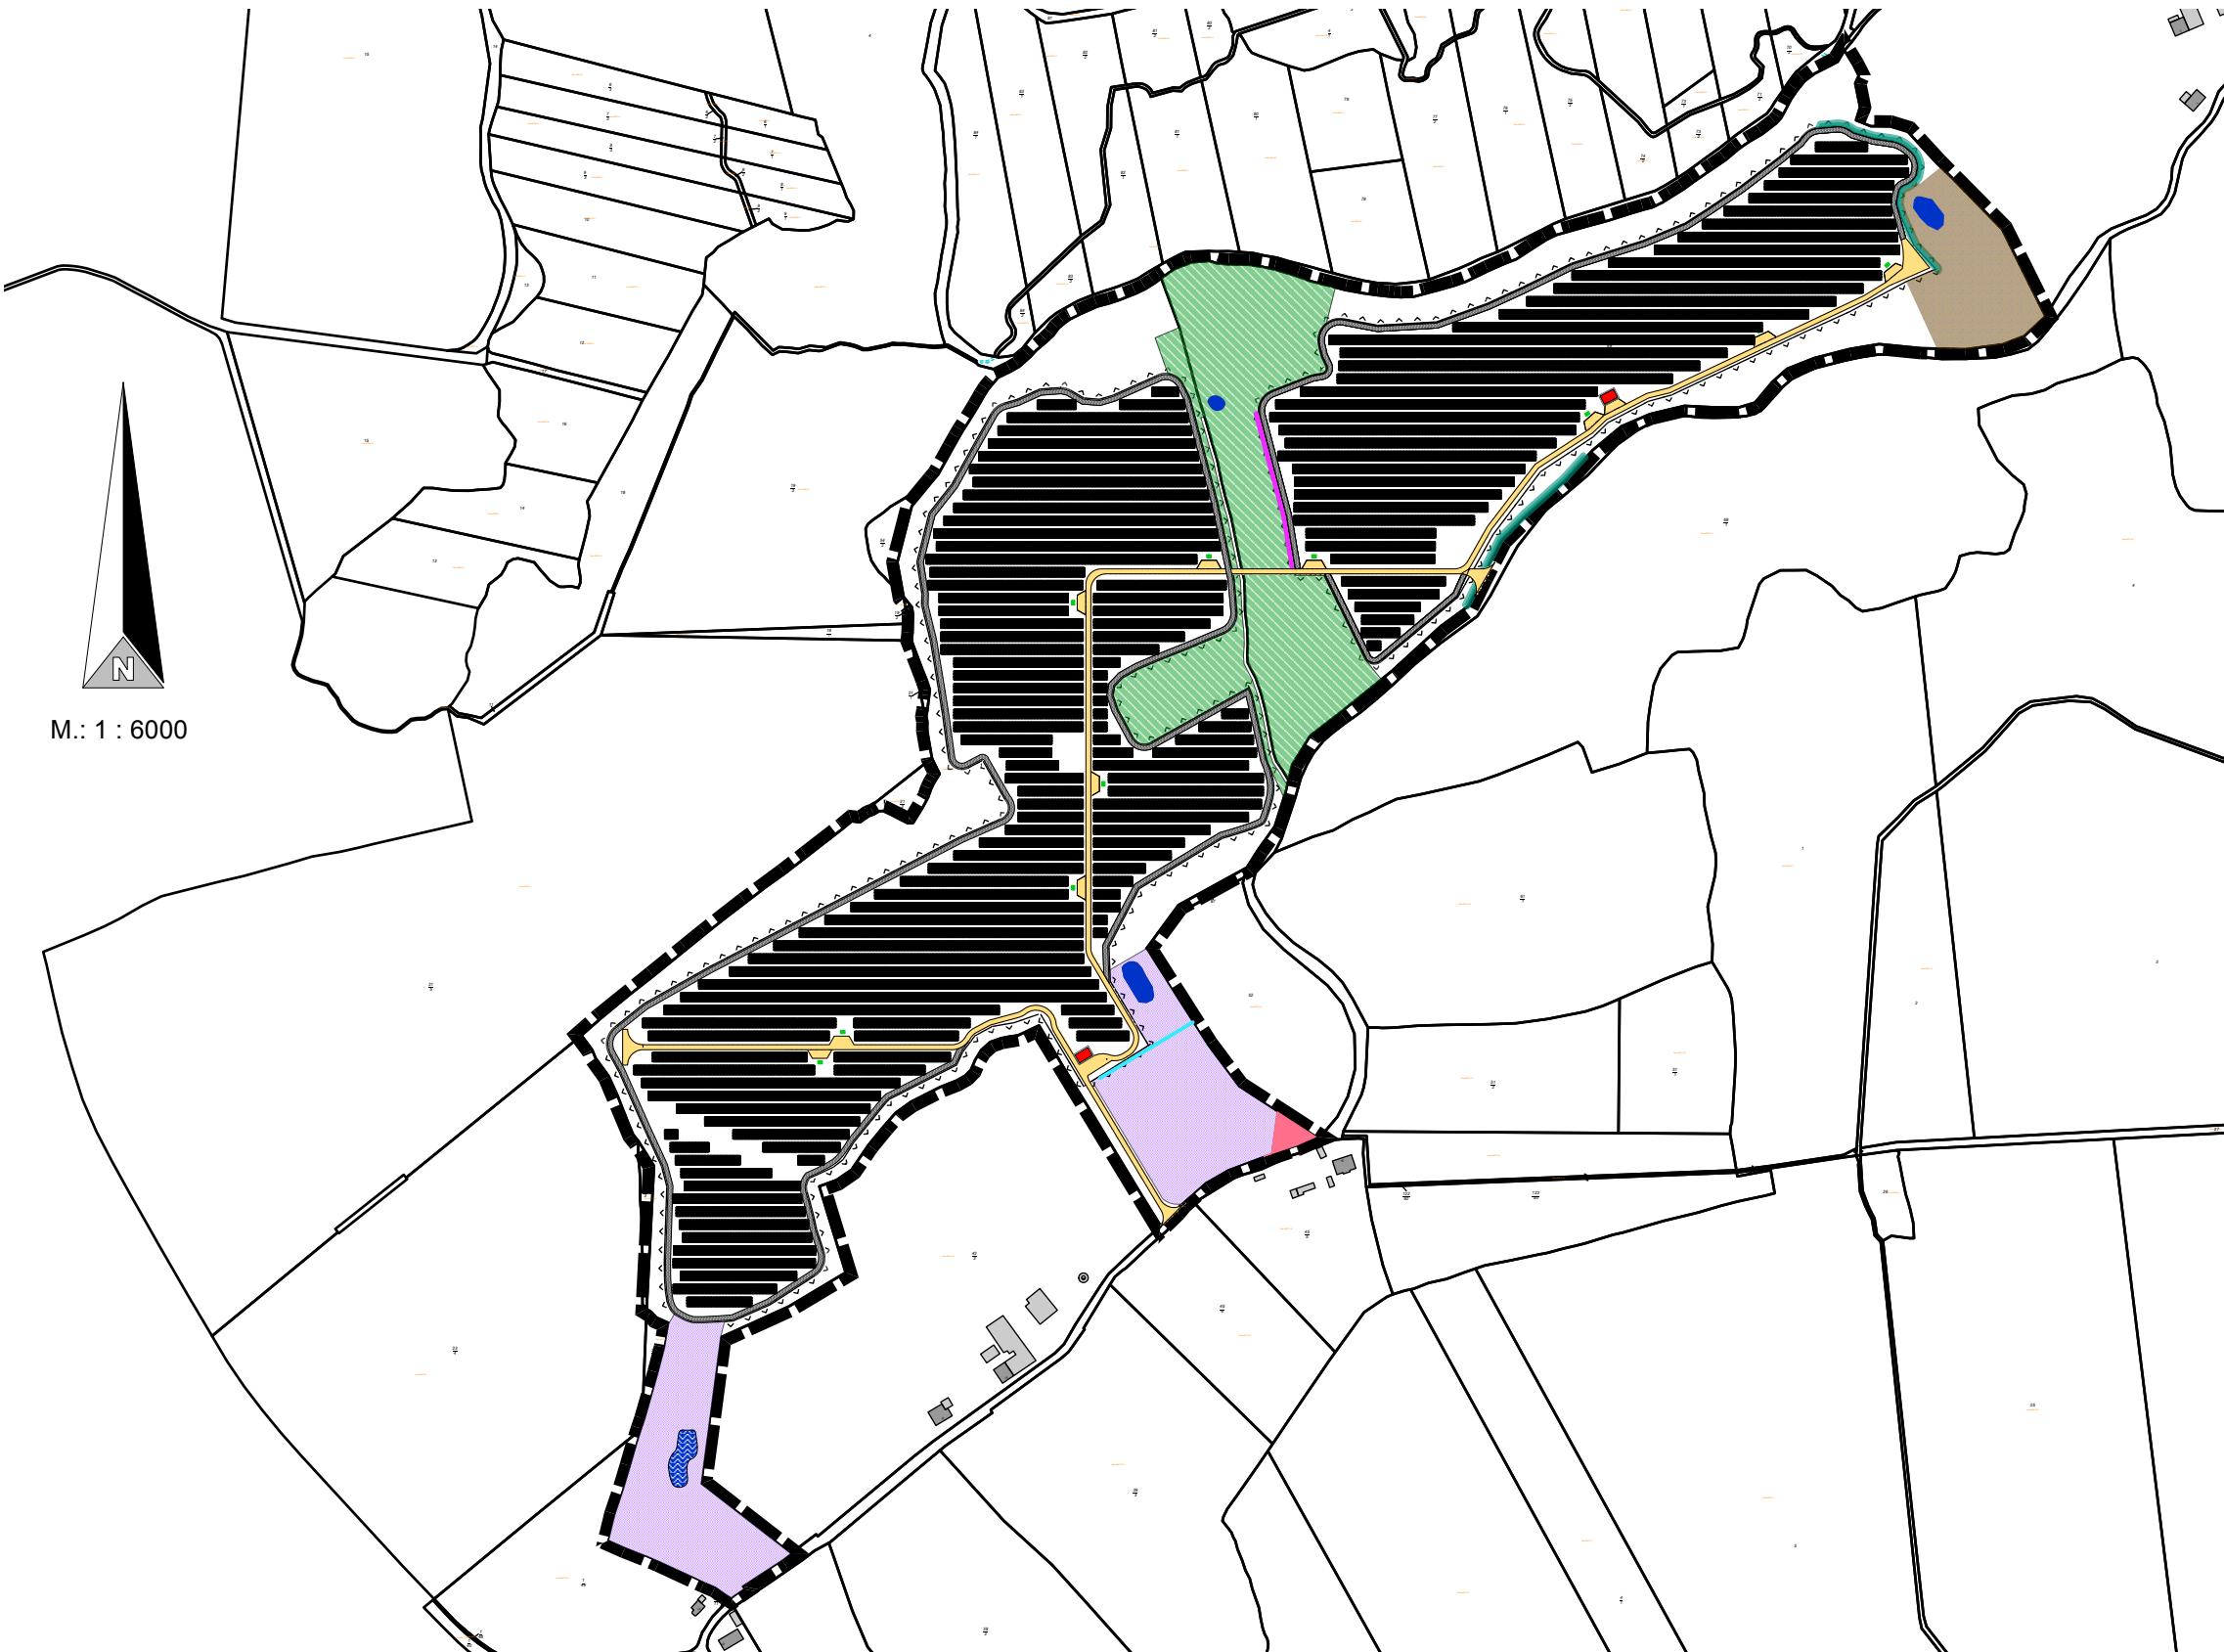

Legende

- Plangebiet**
- PV-Module**
schematisch, Standort nicht verbindlich
- Trafostation**
Standort nicht verbindlich
- Zaun**
- Zuwegung Arbeitsweg**
- Zuwegung Schwerlastverkehr**
- Zisterne**

Umzusetzende Maßnahmen

- Ackerbrache
- Wildkorridor
- arten- und strukturreiches Grünland
- Blänke
- Feldgehölz
- Knick
- Feldhecke
- Gehölze innerhalb des Wildkorridors
- Sonstiges
- bestehende Still- und Kleingewässer

Gemeinde Heiligenstedten

VEP zum vorhabenbezogenen Bebauungsplan Nr. 23
"Sonstiges Sondergebiet Photovoltaik"
Für das Gebiet nordwestlich des Ortsteils Bokhorst,
nördlich der Siedlung Busdorf sowie südlich der zur
Gemeinde Großharrie gehörenden Waldgebiete Rehhorst
und Vogelsangerholz

