
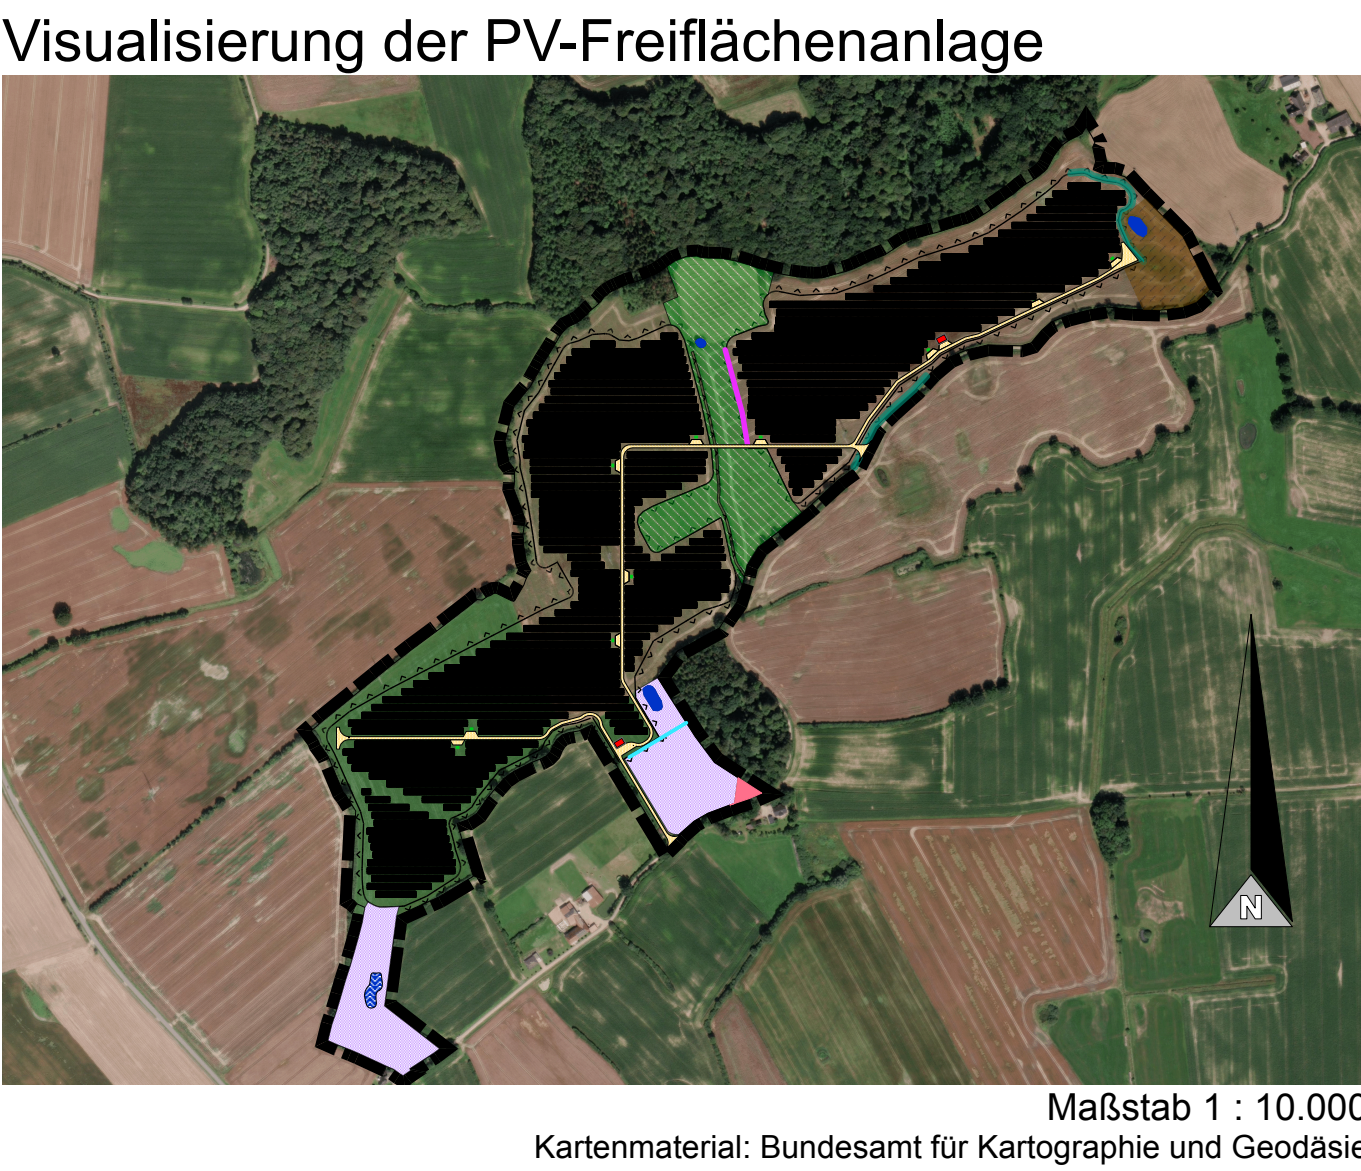



Vorhaben- und Erschließungsplan "Sonstiges Sondergebiet Photovoltaik"

Aufgrund des § 10 des Baugesetzbuches (BauGB), sowie nach § 86 der Landesbauordnung wird nach Beschlussfassung durch die Gemeindevertretung vom 19.03.2026 folgende Satzung über den vorhabenbezogenen Bebauungsplan Nr. 23 "Solarpark Schillsdorf" für die o. g. Gebiete, bestehend aus der Planzeichnung (Teil A), dem Textteil (Teil B) und dem Vorhaben- und Erschließungsplan erlassen:

Für das Gebiet nordwestlich des Ortsteils Bokhorst, nördlich der Siedlung Busdorf sowie südlich der zur Gemeinde Großharrie gehörenden Waldgebiete Rehhorst und Vogelsangerholz

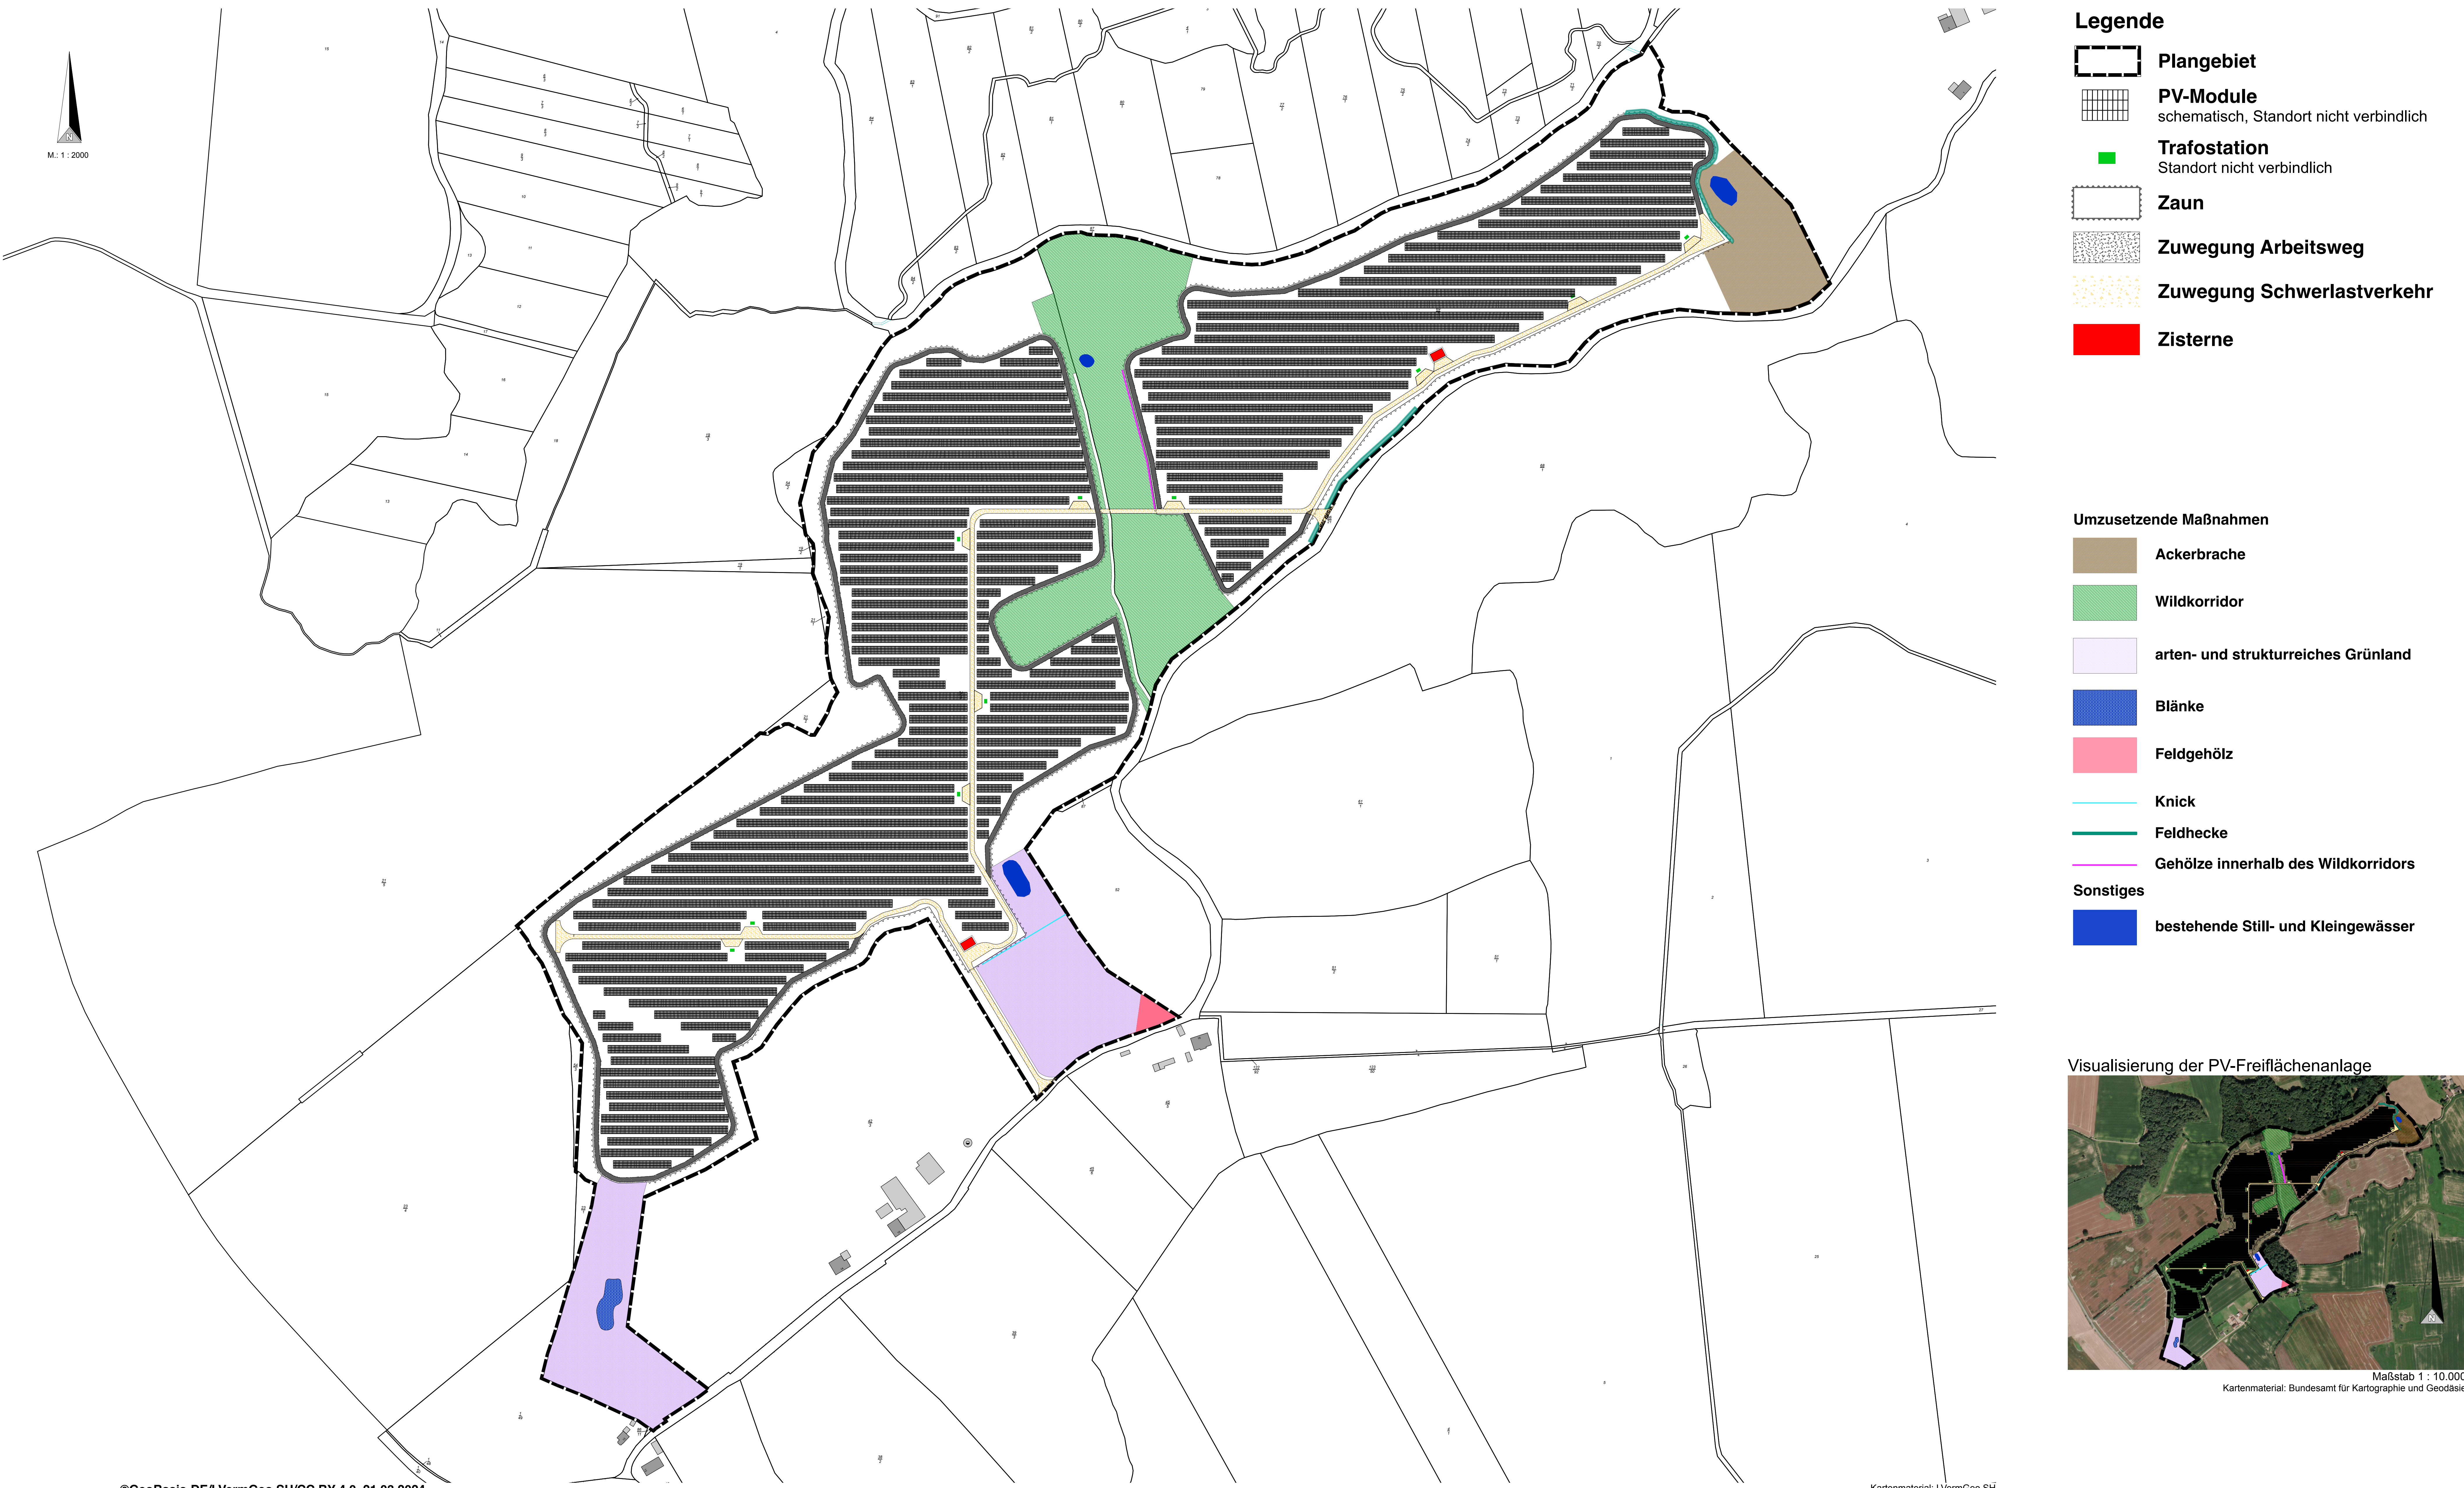

Gemeinde Schillsdorf Kreis Plön

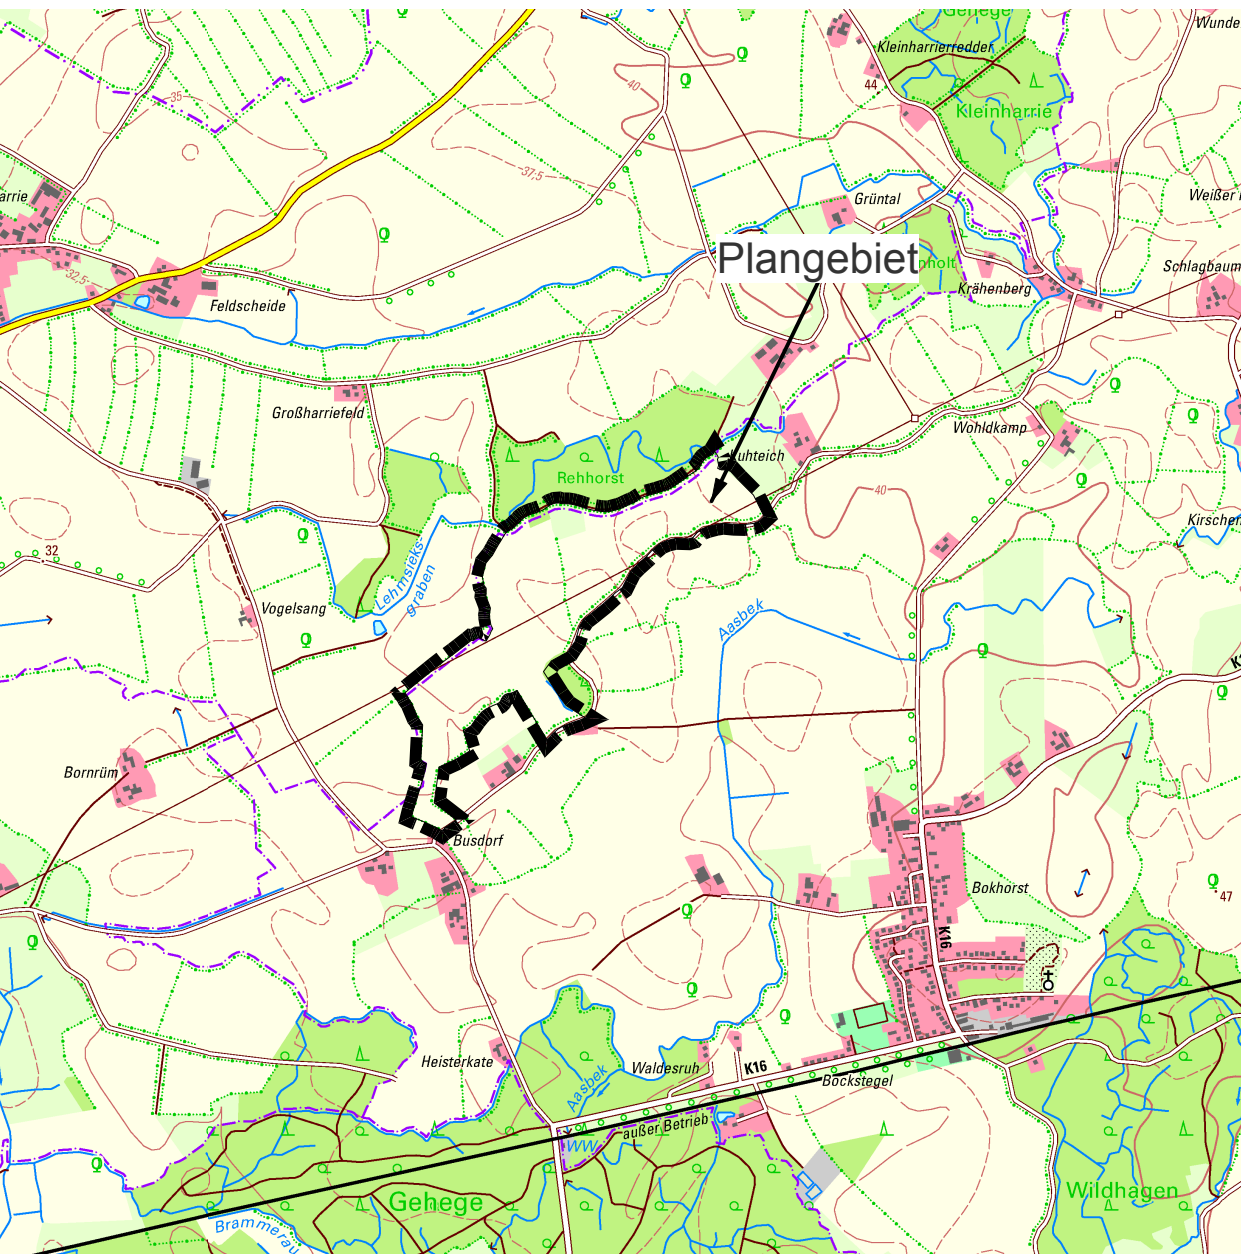

Vorhaben- und Erschließungsplan zum vorhabenbezogenen
Bebauungsplan Nr. 23 "Sonstiges Sondergebiet Photovoltaik"

Für das Gebiet nordwestlich des Ortsteils Bokhorst, nördlich der
Siedlung Busdorf sowie südlich der zur Gemeinde Großharrie
gehörenden Waldgebiete Rehhorst und Vogelsangerholz

Stand: März 2026
Bearbeitung:
effplan.
große straße 54, 24855 jübek
fon 0 46 25 - 18 13 503, email info@effplan.de

M. 1 : 2000